


\\FILES\PROJECTS\FI\2024\02\XX\REF\2024\02\10715\0088141_AAKKULANTIENTEN_HV_KANGASALA\10_TULOSET\DWG\VE2_2_HULEVESISUUNNITELMA_AAKKULANTIENTEN_AK891.DWG
Tuotettu: 20.12.2024

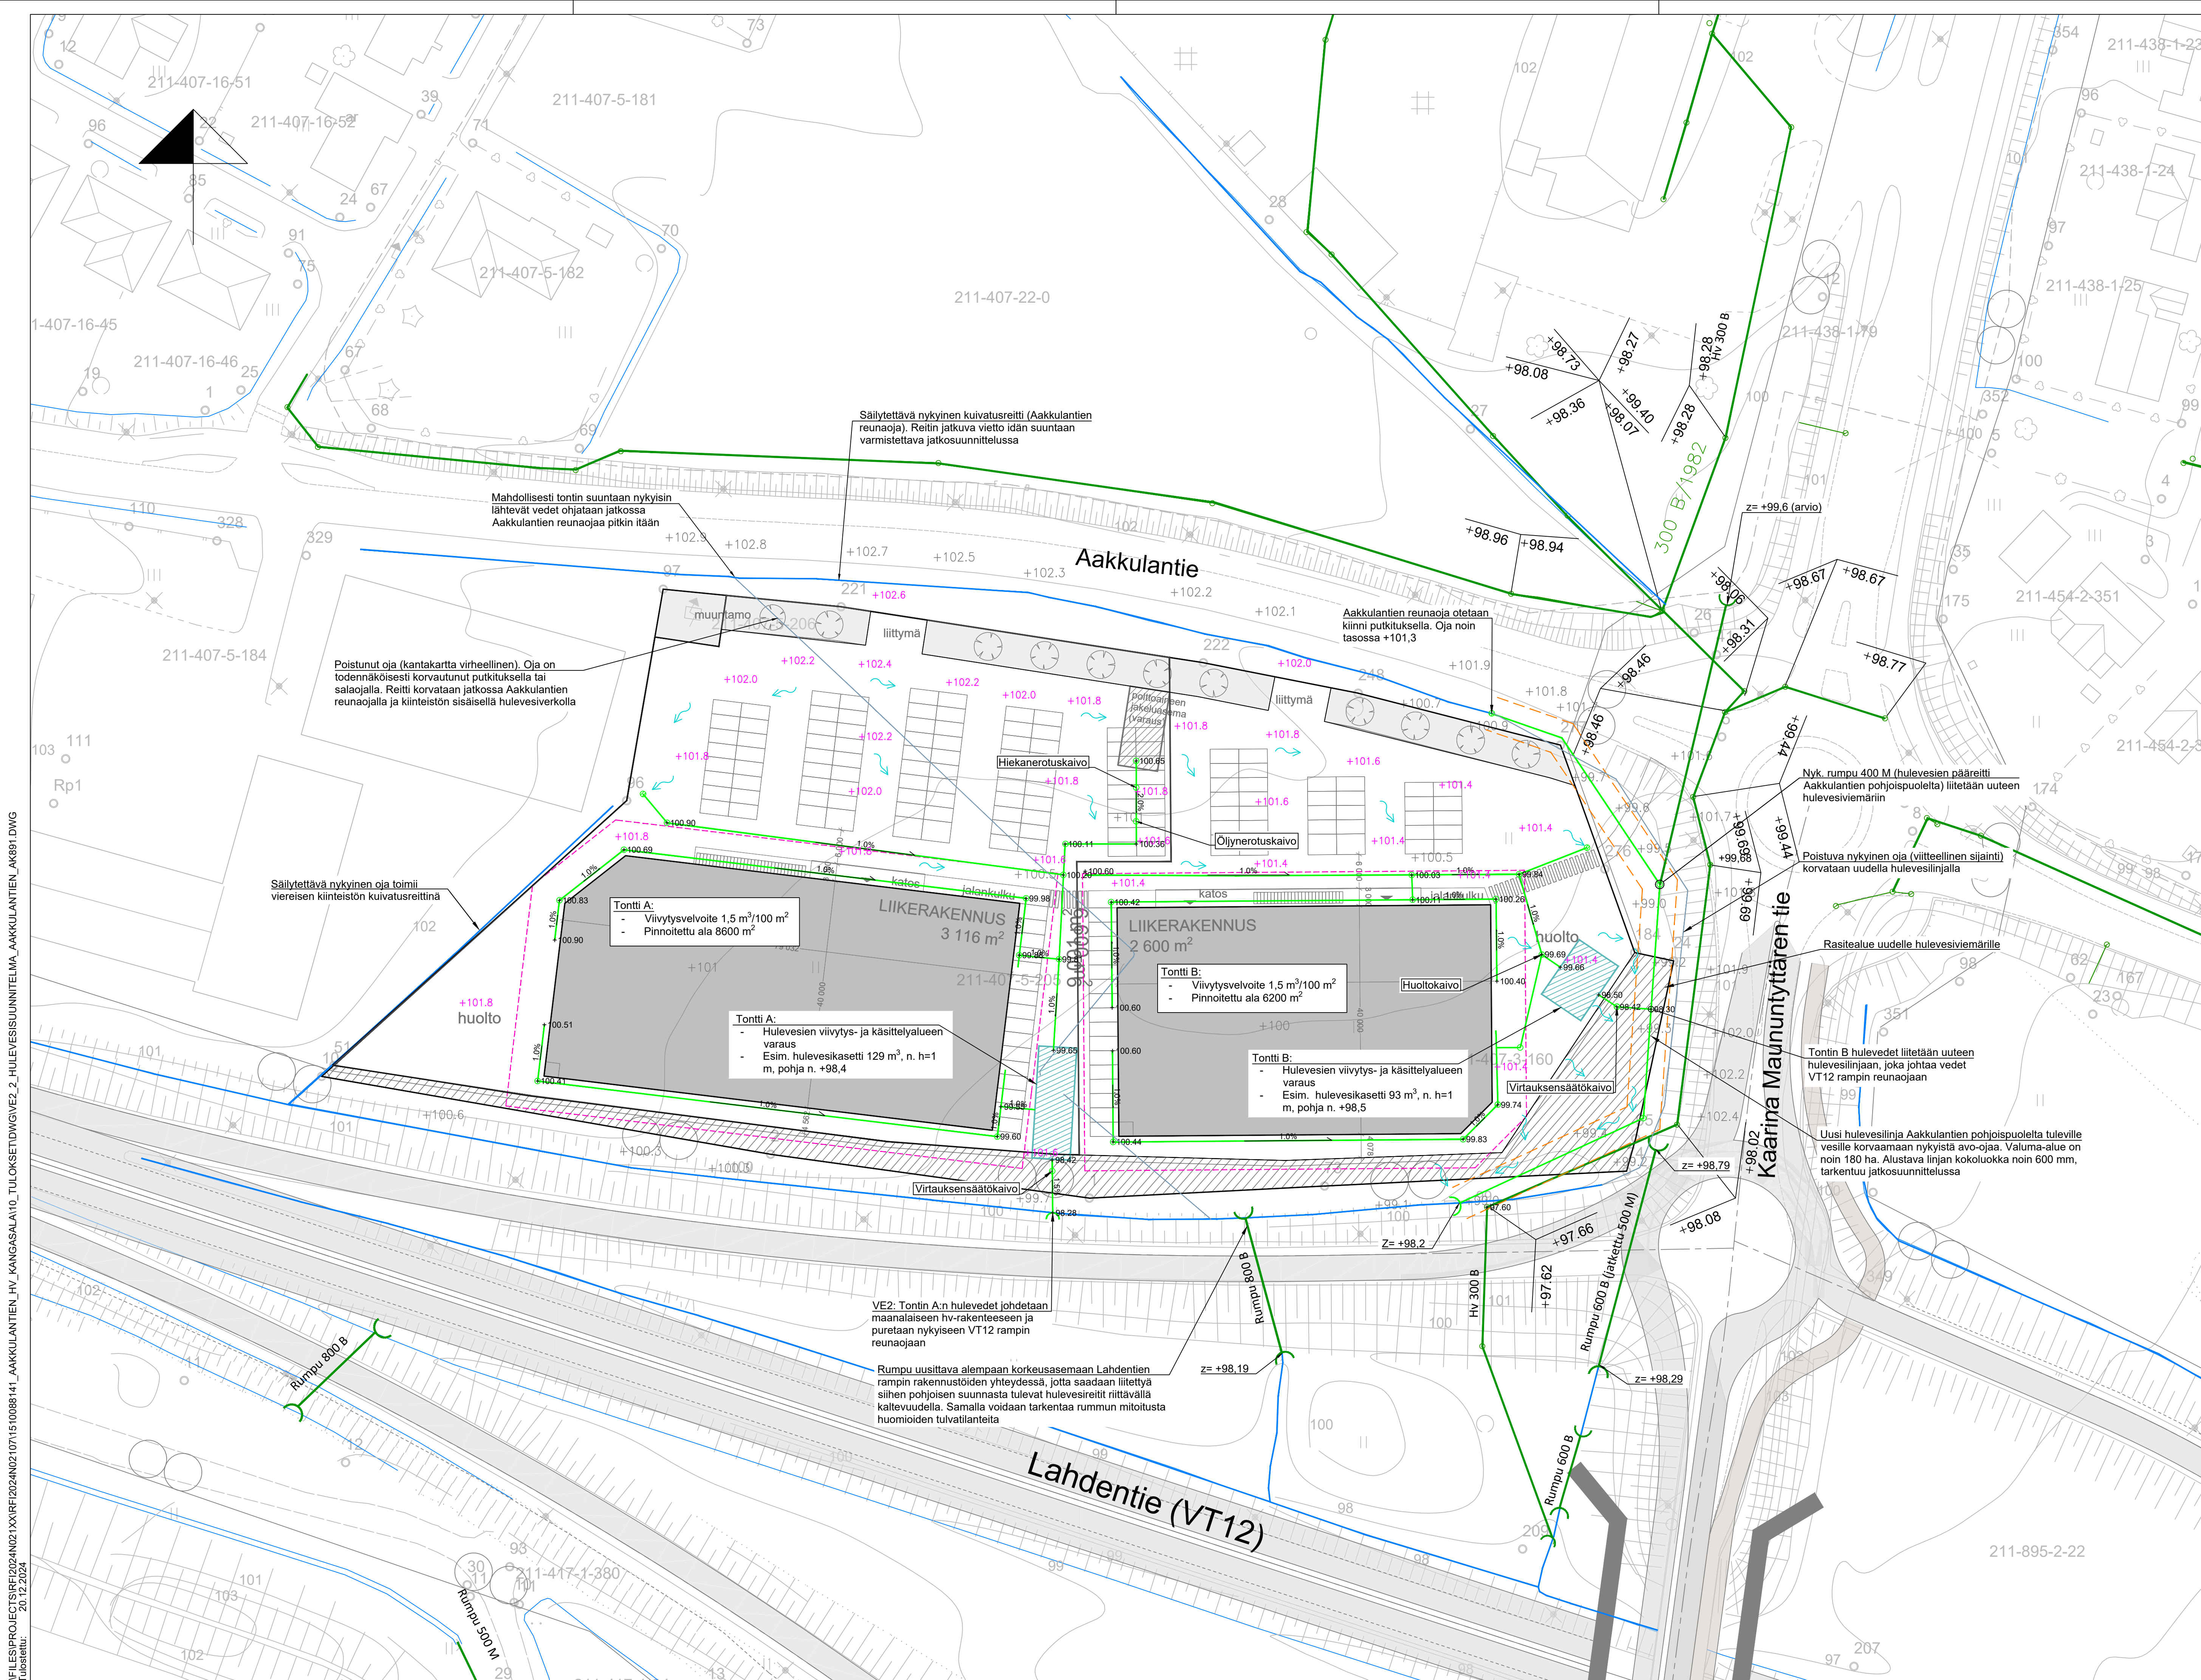

- SUUNNITELLUT RAKENTEET**
- Hulevesiviemäri ja linjan viitteellinen korkeusasema
 - Hulevesikaivo
 - Putkilinjan ja tulvareitin rasite, leveys 6 m
 - Imeytyksen suoja-alueet: 6 m etäisyys rakennuksesta
 - Hulevesien viivytys- ja käsittelyalue
 - Tulvareitti ja pintavalunnan suunta
 - Tuleva tasaus
- NYKYISET RAKENTEET**
- Nykyinen oja
 - Nykyinen oja, poistuva
 - Nykyinen hulevesiviemäri ja rumpu
 - Nykyinen maaston korkeusasema

K.osa/ kyla	korttel/ tila	Tontti/ Rn:o	Viranomaismerkintöjä	
Rakennusohje			Päiväys	
Rakennuskohteen nimi ja osoite			Päiväys	Mittakaava
Aakkulantien AK 891 hulevesiselvitys			Suunnitelmakartta	1:500
Kangasala			Vaihtoehto 2: korttelin hulevedet johdetaan VT12 reunaajaan	
Ramboll			Koordinaatti/korkeusjärjestelmä	Gk24/N2000
Ramboll Kansikatu 5 B 33100 Tampere puh. 020 755 611 https://fi.ramboll.com			Suunn. alku	Tiedosto
			1510088141	
Suunn. (nimi, tulos, allekirj.)			Päiväys	Muutos
M. Virtanen			S2	
			Pvm	
			20.12.2024	