


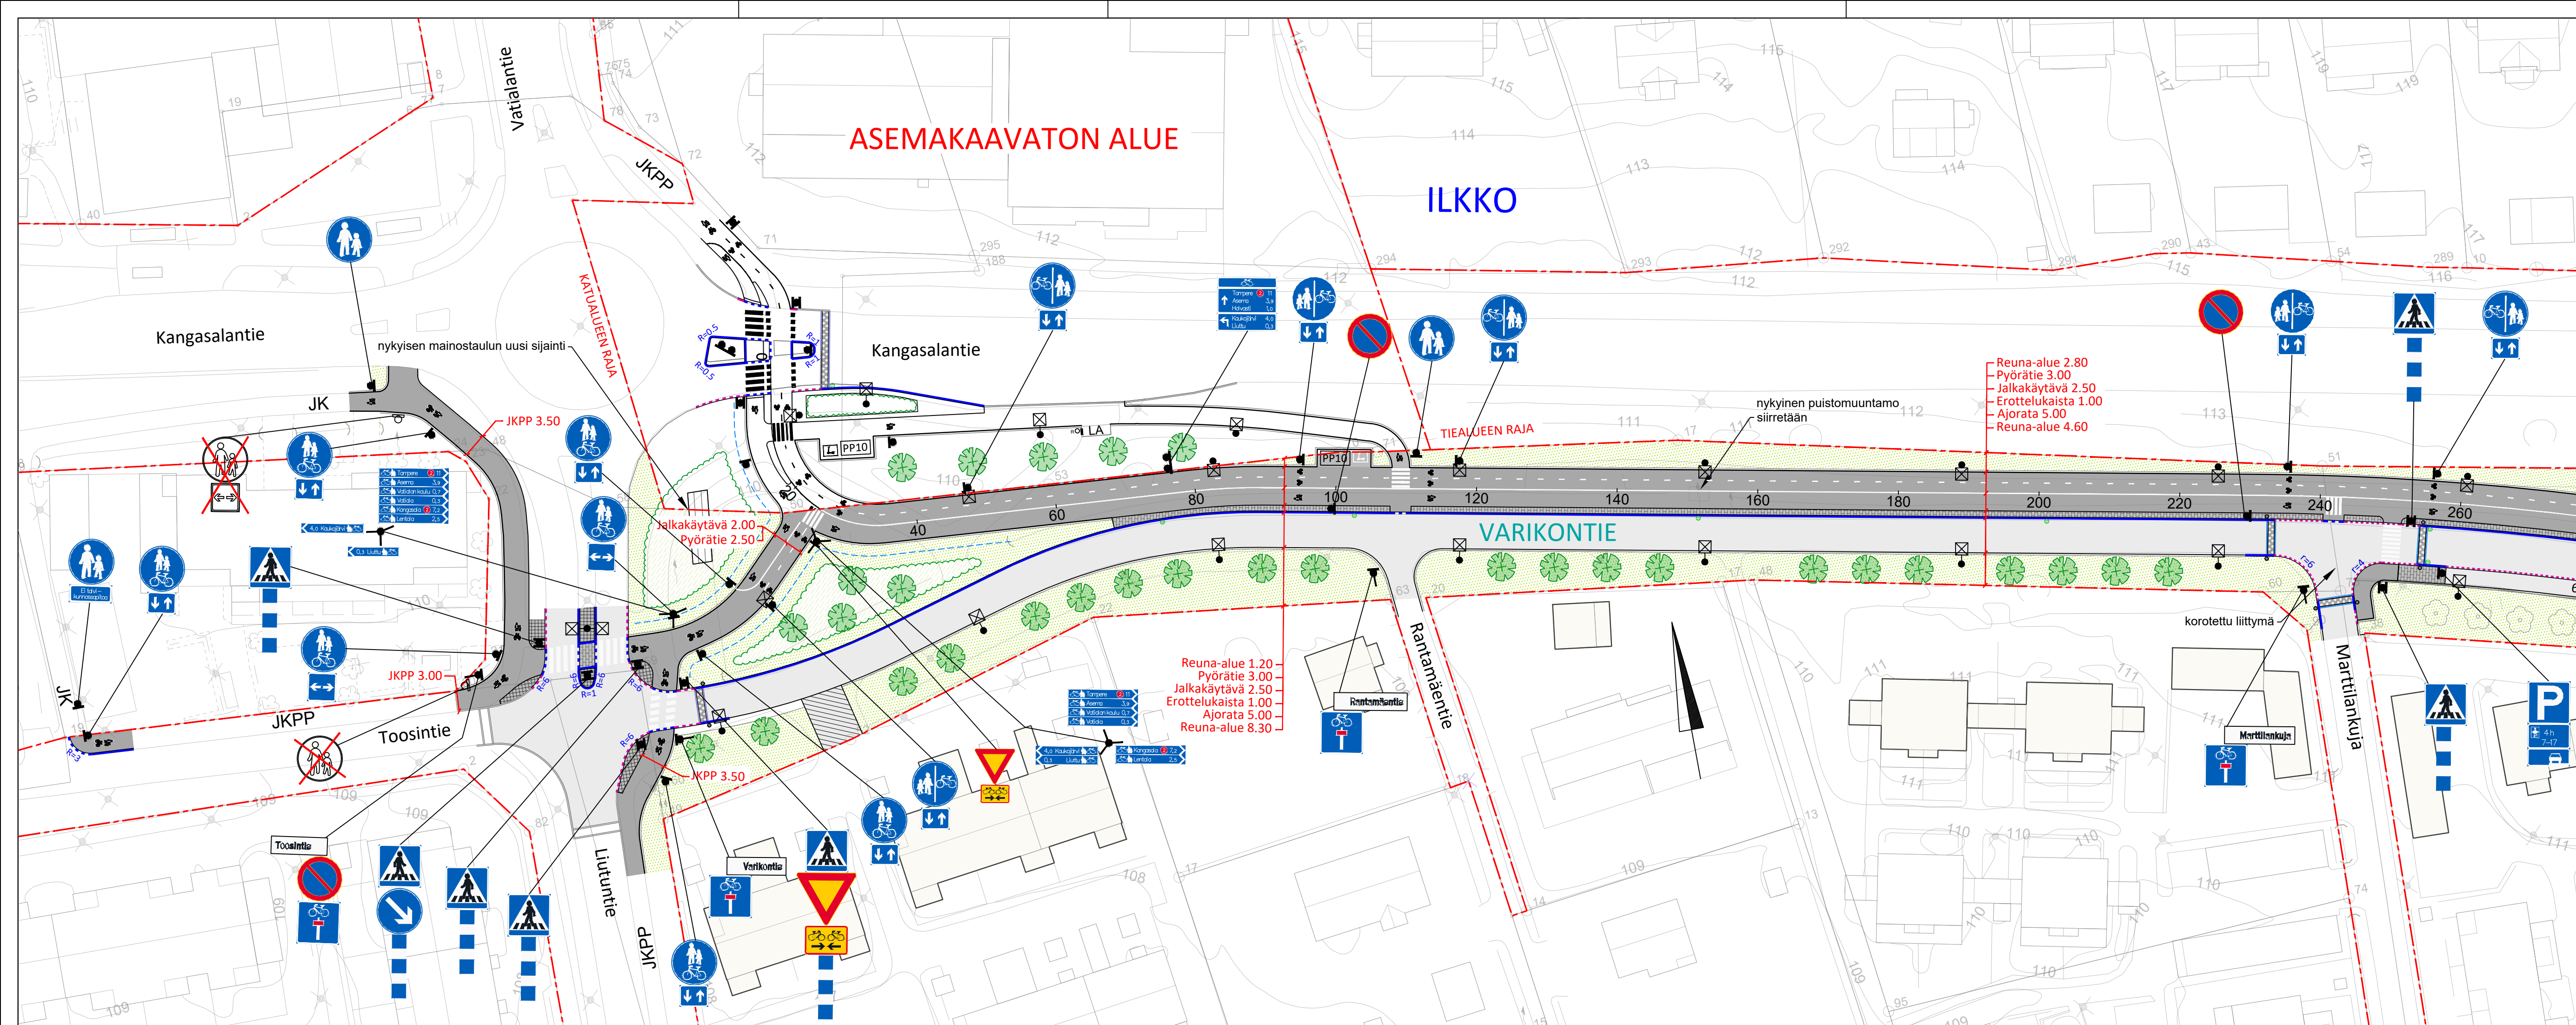

MERKINTÖJEN SELITYKSET:

- ASFALTTIPÄÄLLYSTEINEN AJORATA/PYSÄKOINTI
- ASFALTTIPÄÄLLYSTEINEN JALKAKÄYTÄVÄ / PYÖRÄTIE / YHDISTETTY JALKAKÄYTÄVÄ JA PYÖRÄTIE
- BETONIKIVEYS, ISO SAUVAKIVI, VÄRI TUMMANHARMAA
- BETONIKIVEYS, ISO SAUVAKIVI, VÄRI VALKOINEN (HUOMIOKIVEYS)
- GRANIITTINEN NOPPAKIVEYS, VÄRI HARMAA
- MAISEMANURMI
- ASFALTTIPÄÄLLYSTEINEN TONTTILIITTYMÄ
- NYKYINEN RAKENNUS
- GRANIITTINEN REUNAKIVI S170, KORKEUS 10 CM, VÄRI KURUN HARMAA
- MADALLETTU GRANIITTINEN REUNAKIVI S170, KORKEUS 3 CM, VÄRI KURUN HARMAA
- GRANIITTINEN LUISKATTUREUNAKIVI LR170, KORKEUS 0/4 CM, VÄRI KURUN HARMAA
- TASOON ASENNETTAVA GRANIITTINEN REUNAKIVI S170, KORKEUS 0 CM, VÄRI KURUN HARMAA
- REUNAKIVETÖN REUNALINJA (PÄÄLLYSTEEN REUNA) JA PIENNAR
- UUSI HULEVESIKAIVO 40 TN RITILÄKANSISTOLLA (VIHERALUEILLA 25TN KUPUKANSISTO)
- PAINANNE
- UUSI LED-VALAISINPYLVÄS
- ROSKA-ASTIA
- SUORAVISTEINEN AJORADAN KOROTUS, KORKEUSERO 7 CM
- POLLARI AJORADAN KOROTUKSEN YHTEYDESSÄ
- NYKYINEN SÄILYTETTÄVÄ LEHTI-/HAVUPUU
- ISTUTETTAVA PUU
- MATALA PENSASISTUTUSALUE

KANGASALAN KAUPUNKI
RAKENTAMISEN PALVELUALUE

VARIKONTIE
VÄLI: LIUTUNTIE-MARTTILANKUJA
ILKKO
KATUSUUNNITELMA
KATUJÄRJESTELYPIIRUSTUS 1:500

RAMBOLL
Ramboll Finland Oy
Kansikatu 5 B
33100 TAMPERE
fi.ramboll.com

PIIRT. S.Filpus
SUUNN. S.Filpus / K.Lappalainen
TARK. S.Filpus

KOORD.JÄRJ. ETRS-GK24
KORK.JÄRJ. N2000

PIIR. N.O.
1-10-25

Infran suunnittelu ja rakentaminen

YLAN PÄÄTÖS:
RAKENNUSPÄÄLLIKÖN PÄÄTÖS:
/ \$

MUUTOS	
TARK.	
HYV.	
PVM.	7.1.2026
TEK.	