


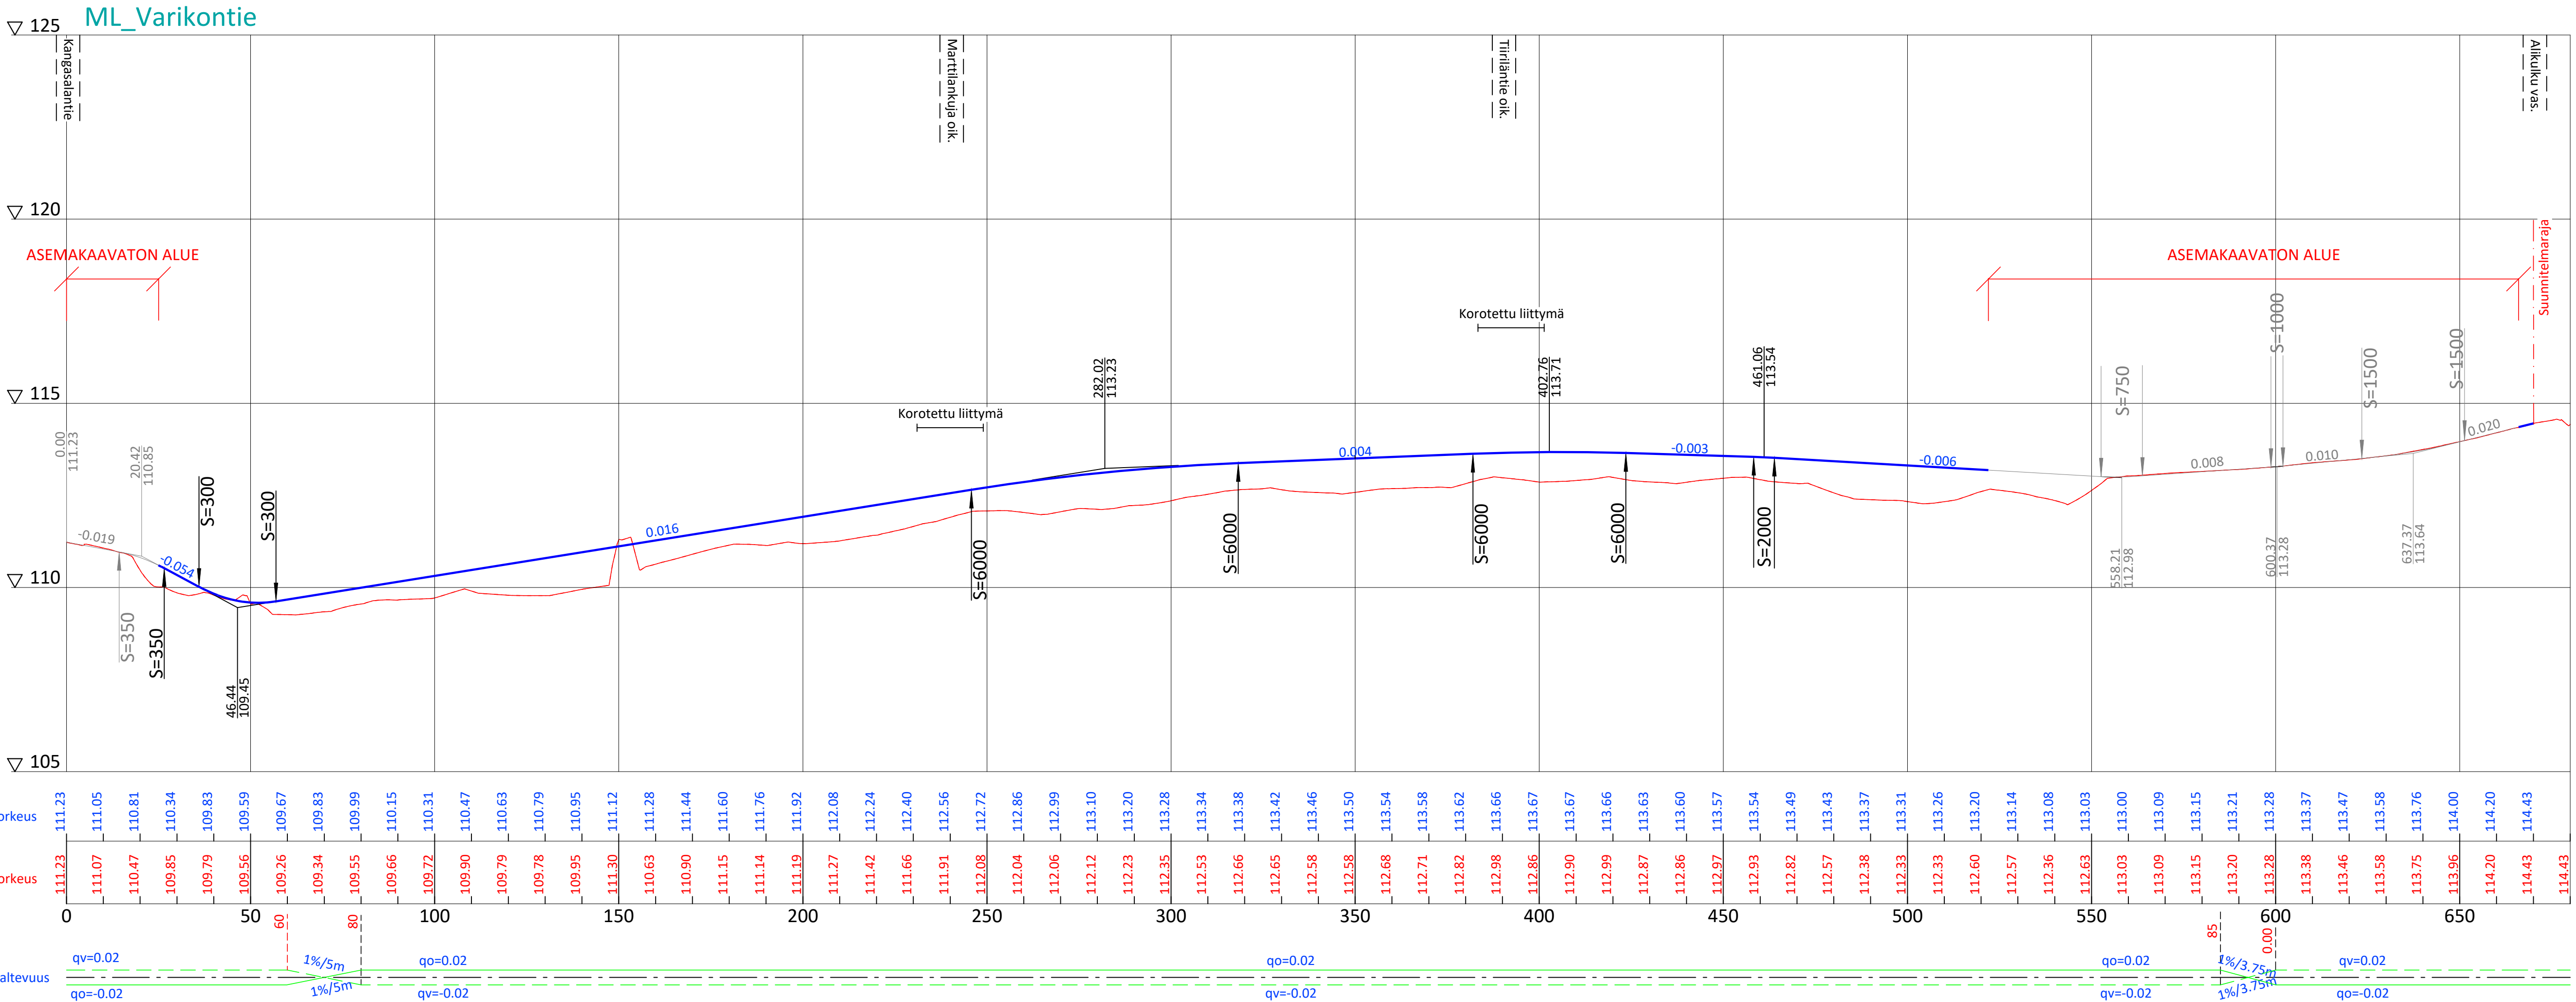



KANGASALAN KAUPUNKI
RAKENTAMISEN PALVELUALUE

VARIKONTIE
VÄLI: LIUTUNTIE-VARIKONPOLKU
ILKKO
KATUSUUNNITELMA
PITUUSLEIKKAUS 1:1000/1:100

RAMBOLL

Ramboll Finland Oy
Kansikatu 5 B
33100 TAMPERE
fi.ramboll.com

PIIRT. S.Filpus
SUUNN. S.Filpus / K.Lappalainen
TARK. S.Filpus

COORD.JÄRJ. ETRS-GK24
KORK.JÄRJ. N2000

PIIR. N.O.
3-10-25

Infra suunnittelu ja rakentaminen

YLAN PÄÄTÖS:
RAKENNUSPÄÄLLIKÖN PÄÄTÖS:
/ \$

MUUTOS
TARK.
HYV.
PVM.
TEK.

7.1.2026