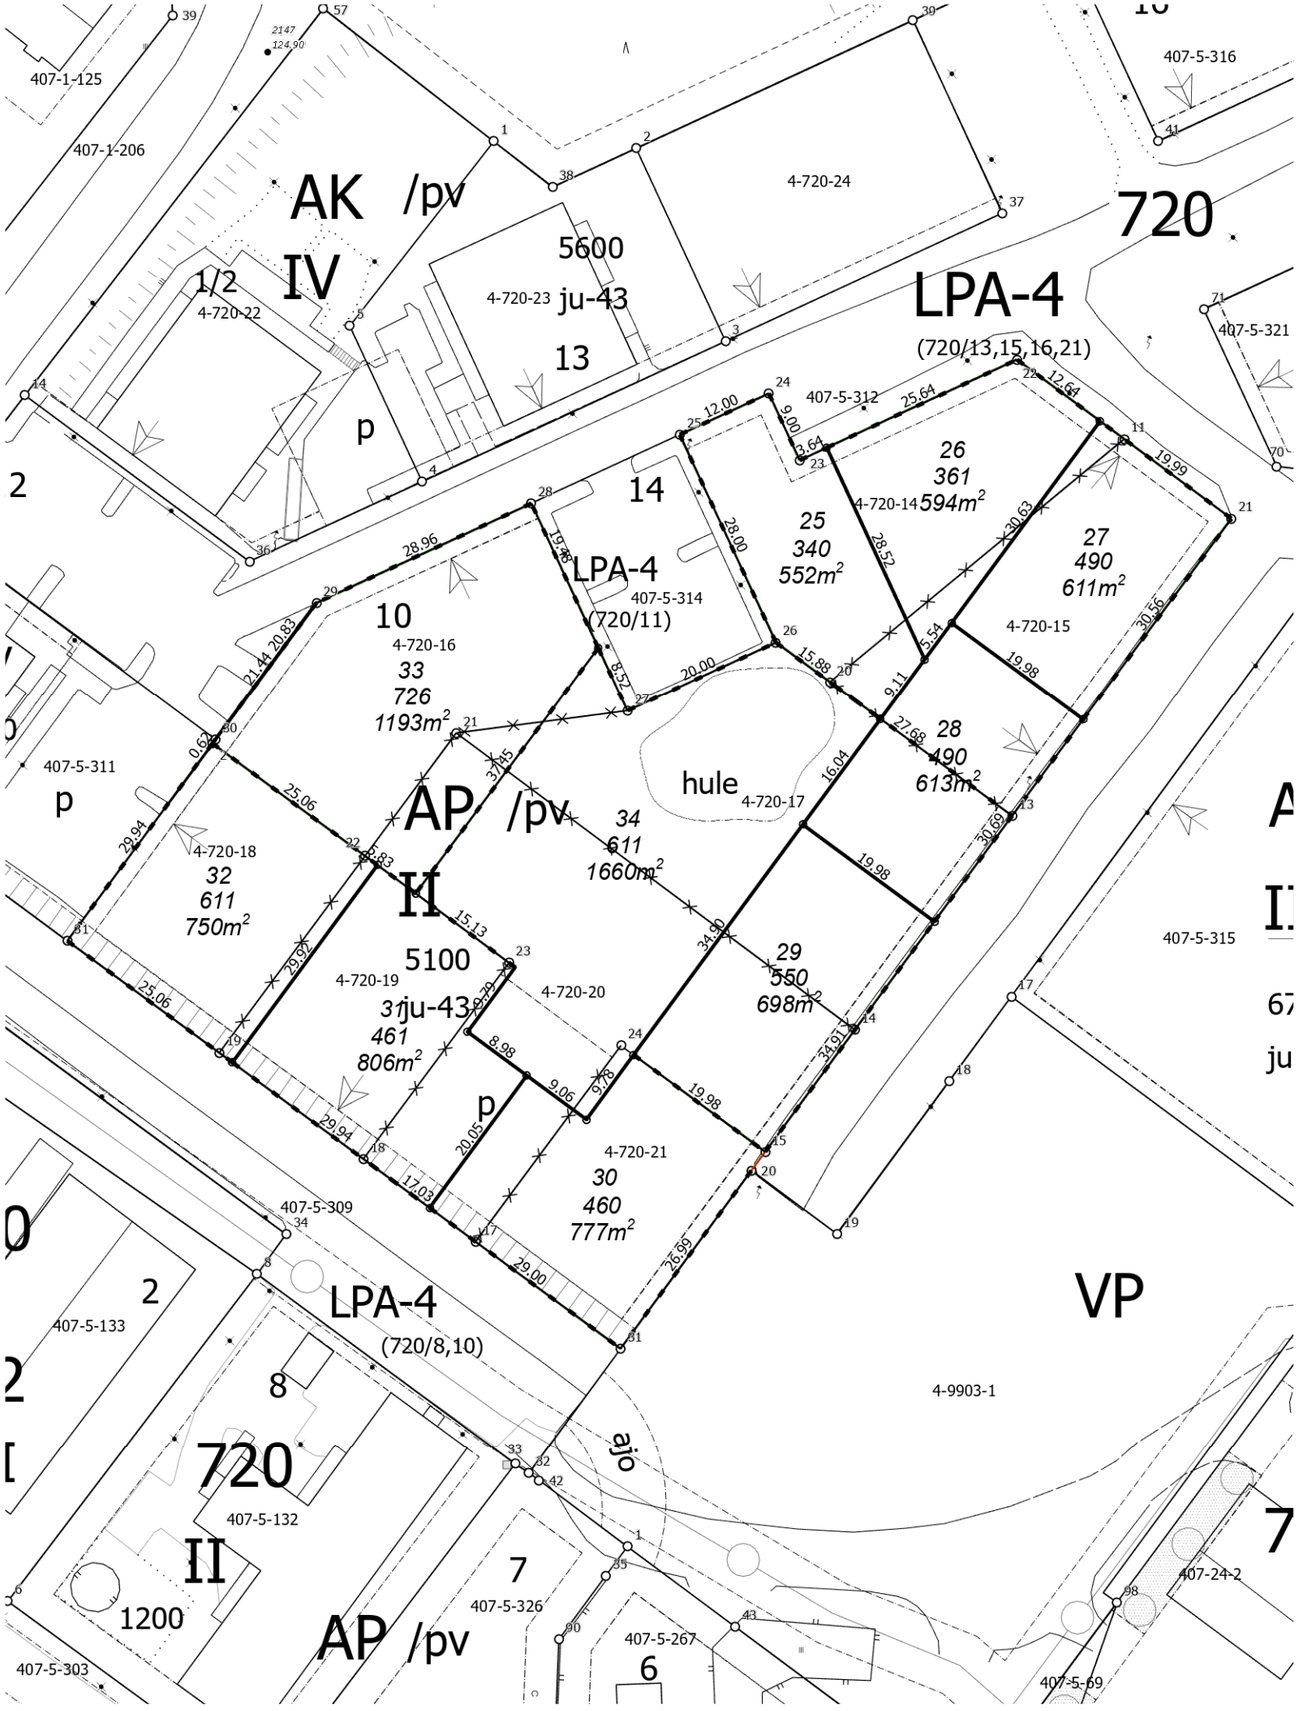


**KANGASALAN KAUPUNKI** **1:750** **Tonttijaon muutos** **720:5**
**Ändring av tomtindelning**

| | |
|---|---|
| Kaupunginosa | 4 Lentola |
| Kortteli | 720 |
| Tontit | 25, 26, 27, 28, 29, 30, 31, 32, 33, 34 |
| Vanhat tontit | |
| Asemakaava | 653 / 8.6.2020 |
| Edellinen tonttijako | |
| Tonttijaon laatinut | Simo Veijalainen |
| Kaupungingeodeetti hyväksynyt | Teemu Valkolehto |
| Allekirjoituspäivämäärä | |

TONTTIEN MUODOSTUMINEN

| Tontti | Pinta-ala m2 | Kiinteistö / määräala | Osat m2 |
|---|---|---|---|
| 25 | 552 | 211-4-720-14 | 485 |
| - | - | 211-4-720-15 | 67 |
| 26 | 594 | 211-4-720-14 | 543 |
| - | - | 211-4-720-15 | 51 |
| 27 | 611 | 211-4-720-14 | 27 |
| - | - | 211-4-720-15 | 585 |
| 28 | 613 | 211-4-720-15 | 293 |
| - | - | 211-4-720-17 | 320 |
| 29 | 698 | 211-4-720-17 | 327 |
| - | - | 211-4-720-20 | 370 |
| 30 | 777 | 211-4-720-20 | 141 |
| - | - | 211-4-720-21 | 636 |
| 31 | 806 | 211-4-720-19 | 596 |
| - | - | 211-4-720-20 | 210 |
| 32 | 750 | 211-4-720-18 | 692 |
| - | - | 211-4-720-19 | 58 |
| 33 | 1193 | 211-4-720-16 | 1020 |
| - | - | 211-4-720-17 | 29 |
| - | - | 211-4-720-20 | 144 |
| 34 | 1659 | 211-4-720-16 | 42 |
| - | - | 211-4-720-17 | 823 |
| - | - | 211-4-720-20 | 774 |
| - | - | 211-4-720-21 | 19 |