


PIKKOLAN PUISTOALUE, YLEISSUUNNITELMA MK 1:200

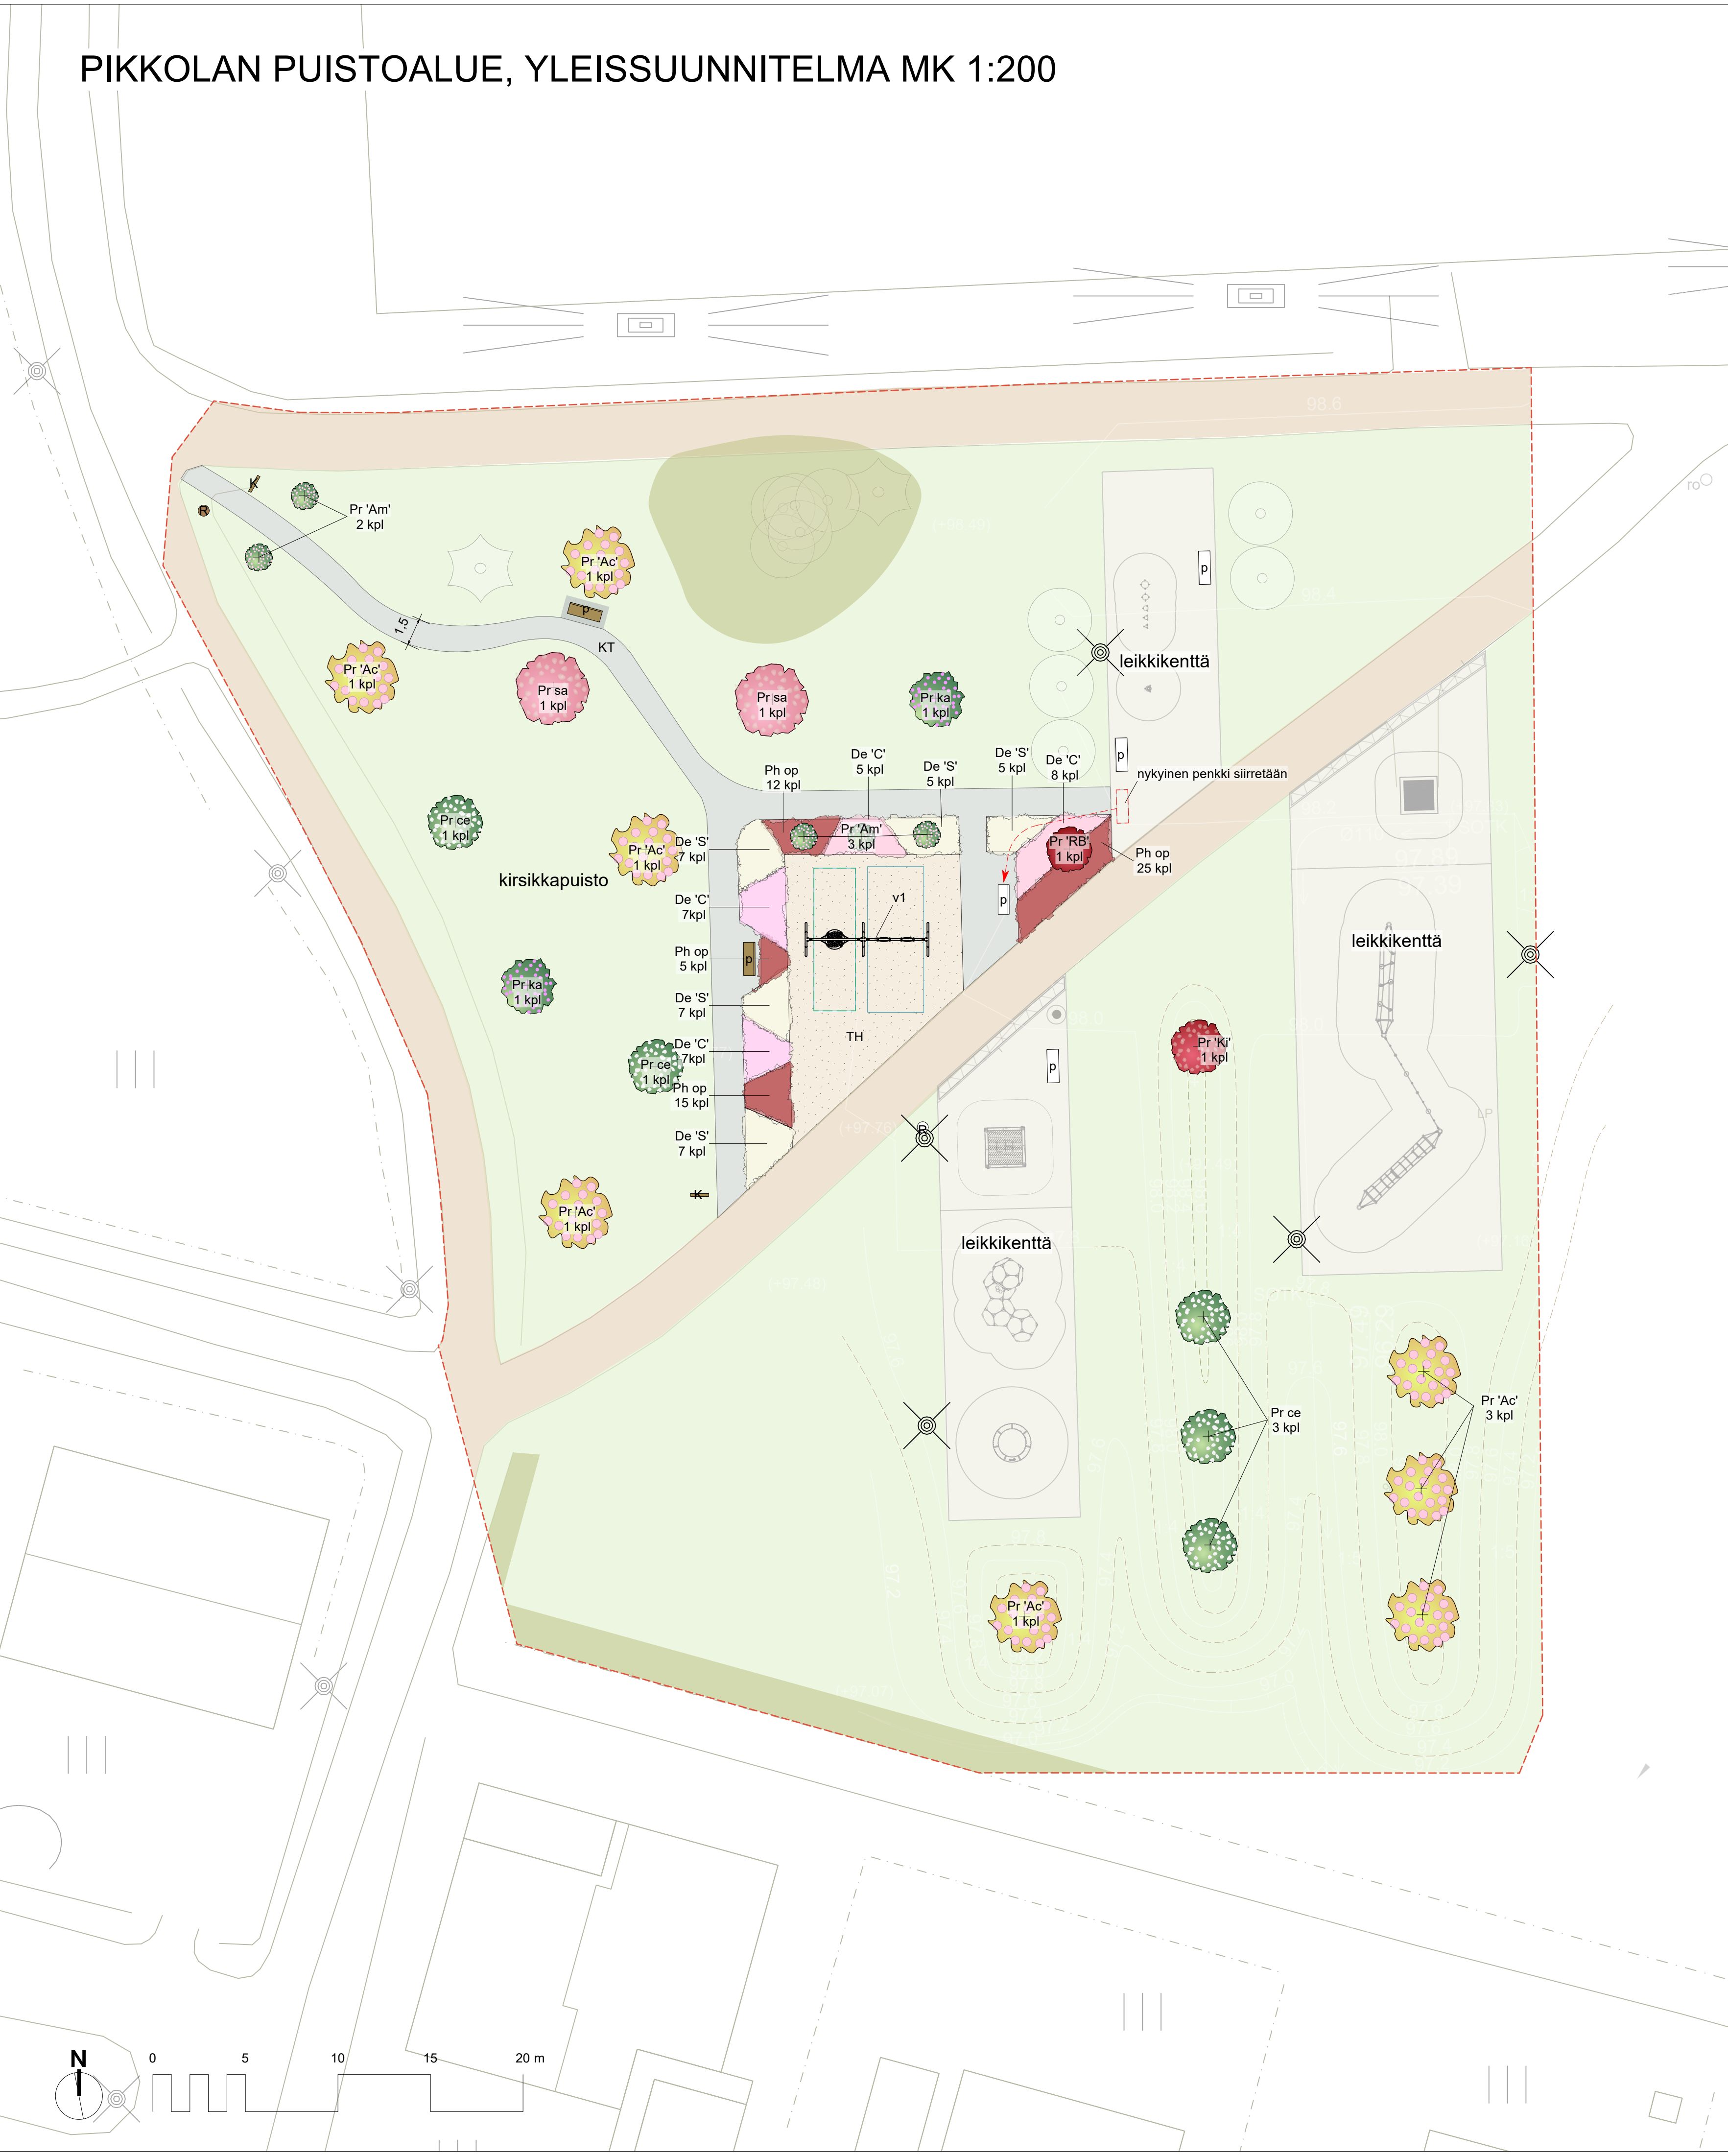


Merkinnät

- Puustoinen alue, nykyinen
- Nurmialue, nykyinen
- Murskepinainen alue, nykyinen
- KT Kivituikkapintainen polku, uusi. Leveys 1,5 m.
- Ei talvikunnossapitoa
- Kumpare, nykyinen
- Suunnittelualueen raja
- Leikkialue, nykyinen
- TH Turvahiekka
- Pensasalue, uusi
- Leikkiväliseen turva-alue
- ⊗ Valaisin, nykyinen
- Penkki, uusi
- p Penkki, nykyinen
- Penkki, siirrettävä. Nykyinen sijainti
- R Roska-astia, nykyinen
- R Roska-astia, uusi
- Infokytty
- Leikkiväline, uusi
- Leikkiväline, nykyinen
- Havupuu, nykyinen
- Lehtipuu, nykyinen
- Puu, istutettava


Varusteluettelo

NRO	VARUSTE	VALMISTAJA	TUOTENRO	MÄÄRÄ	HUOM
p	Penkki, selkä- ja käsinojallinen, City Design Castco M	Epac Oy	KK0072354	2	kuusimäkinen teräs + RAL 2004, oranssi
v1	3 istuimen keinurunko, K=2,5m	Kompan Oy	KSW923	1	väri: oranssi
	Pesälaatuun kytösi ø120cm	Kompan Oy	SW990111	1	väri: punainen
	Vaava-läpiperästä K=2,5m	Kompan Oy	SW990022	1	
	Laukautuun K=12,5m, ruostumatonta terästä	Kompan Oy	SW990011	1	
R	Roska-astia, FINBIN City 60	Lehtovuori Oy	RAL 7024	1	väri: harmaa
K	Infokytty	Kaupungin oma malli		2	

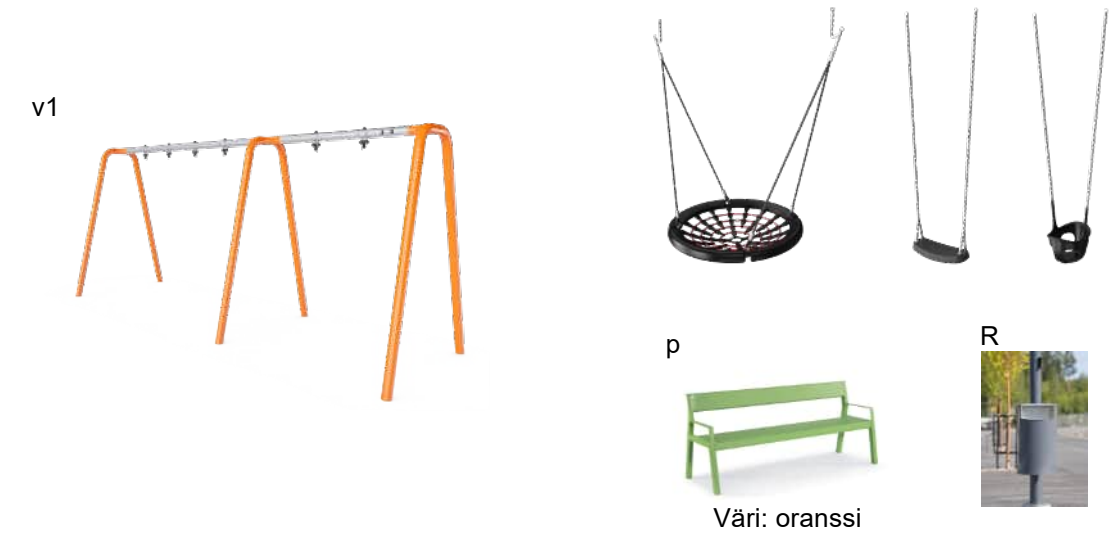

Kasvillisuusluettelo

Tunnus	Tiet.nimi	Suomenk.nimi	Taimikoko	Taimityyppi	kp/m²	taimiväli	crnkorkeus	myöhyke	kp/yt.
Pr ce	Prunus cerasus 'Rhenia'	schäferkirsi	8-10	pa			4-5	l-III	5
Pr sa	Prunus sargenti	rusokirsi	10-12	pa			5	l-III	2
Pr 'Ac'	Prunus 'Accolade'	konstikirsi	6-8	pa			3-5	l-III	7
Pr 'Am'	Prunus semulata 'Amanogawa'	japanikirsi	10-12	pa			5-8	l-7	5
Pr 'ka'	Prunus semulata 'Kanzan'	japanikirsi	8-10	pa			5	l-7	2
Pr 'Ki'	Prunus semulata 'Kiku Shidare'	japanikirsi	6-8	pa			1,5-2	l-III	1
Pr 'RB'	Prunus semulata 'Royal Burgundy'	japanikirsi	6-8	pa			1,5-2	l-7	1
Pensaat									
De 'C'	Deutzia 'Yuki Cherry Blossom'	nietspensas	20-40	at	1	100	30-60	l-III	27
De 'S'	Deutzia 'Yuki Snowflake'	nietspensas	20-40	at	1	100	30-60	l-III	31
Ph op	Physocarpus opulifolius 'Little Angel'	purppurahiisangeno	30-60	at	2,5	65	50-70	l-V	57

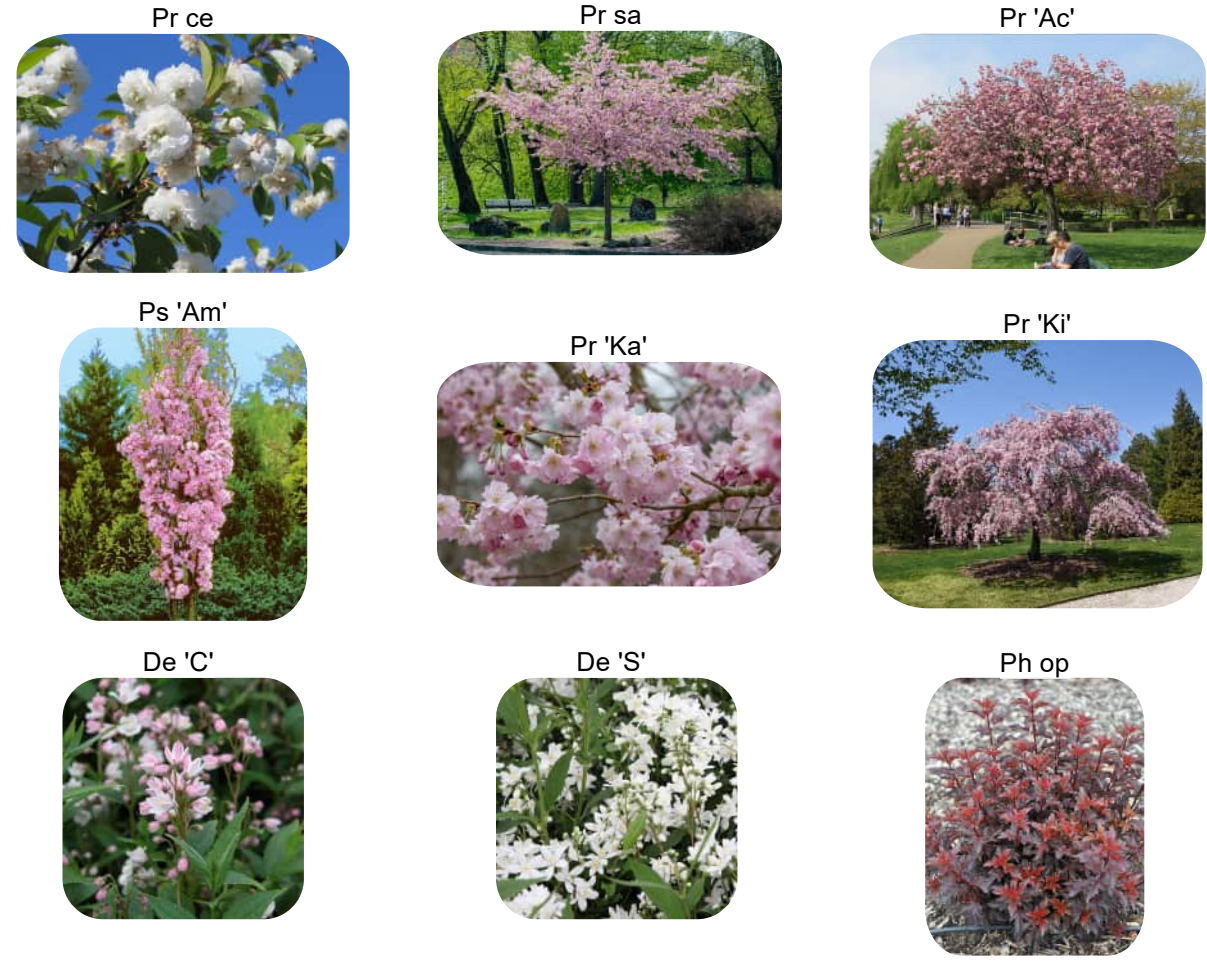

Suunnitelmaselostus

Tämä suunnitelma pitää sisällään Pikkolan liikunnallisen leikkialueen lisäpuustutukset sekä leikkialueen piirustukset. Suunnitelman lähtökohtana on monipuolista puustopuujatusta Kangasalan alueella sekä korjata havaittuja puutteita puistoalueilla. Puustutuksia lisätään kaupungin alueelle hiljalleen tulevina vuosina. Lajiehdotuksia sekä muita ideoita on pyydetty etukäteen kaupungin puutarhureilta. Lisäksi asukkaat ovat toivoneet Pikkolan liikunnalliselle leikkialueelle perinteisiä keinuja, joten keinualue lisätään alueelle istutusten yhteydessä.

Puistokäytävän pohjoiselle puolelle istutetaan monilajikeinen kirsikkapuisto, joka keväisin kukkiessaan mahdollistaa puitteet muun muassa Hanami-juhlan järjestämiselle. Puiston läpi kulkee kivituikkainen polku, jonka varrelle sijoitetaan penkkejä istuskela varten. Kirsikkapuustoa lisätään myös käytävän eteläpuolelle, jossa puut istutetaan nykyisten nurmikumpareiden päälle täydentämään alueen itäpuolella sijaitsevaa omenatarhaa. Pensaiksi on valikoitu matalia, mutta näyttäviä lajeja. Istutettavat lajit löytyvät kasvillisuusluettelosta.

Uuden puuston lisäksi alueelle rakennetaan lisäleikkialue, johon sijoitetaan asukkaiden toiveista keinut sekä penkki istumista varten. Keinusta löytyy sekä perinteiset istuimet että linnunpesäistuin. Uusi alue rajataan matalalla kasvillisuudella, jotta näkyä kirsikkapuistoon sekä muille leikkialueille säilyy. Keinualue täydentää vuonna 2019 suunniteltua leikkialuetta ja kirsikkapuisto yhdessä omenatarhan kanssa luo alueelle upean kukkaloiston keväisin, vehreän puiston kesäisin ja kauniin syysvärin syksyisin. Silmänilän lisäksi kukkiva puusto toimii elintärkeänä ympäristönä monelle eläin- ja hyönteislajille.

Sijaintikartta:



KANGASALAN KAUPUNKI
RAKENTAMISEN PALVELUALUE

Tekninen keskus/
Rakentamisen palvelualue

PIKKOLAN PUISTOALUE
YLEISSUUNNITELMA 1:200
Riihitie, Kangasala

YLEISSUUNNITELMA
ASEMAPIIRUSTUS 1:200

Kangasalan kaupunki
Tietokone- ja grafiikka
P. 03. 30.201 Kangasala
Vanhempi 03. 30.201
www.kangasala.fi

PIIRIT. A. RYÖK
SUUNN. A. RYÖK
TARK.

KOORD. JÄRJ. ETRS-GK24
KORK. JÄRJ. N2000

PIIR. N.O.
1-19-25

MUUTOS
TARK.
HYV.
PVM.

HYV.
PVM.
TEK.

28.8.2025