


MERKINTÖJEN SELITYS:

URAKKARAJA

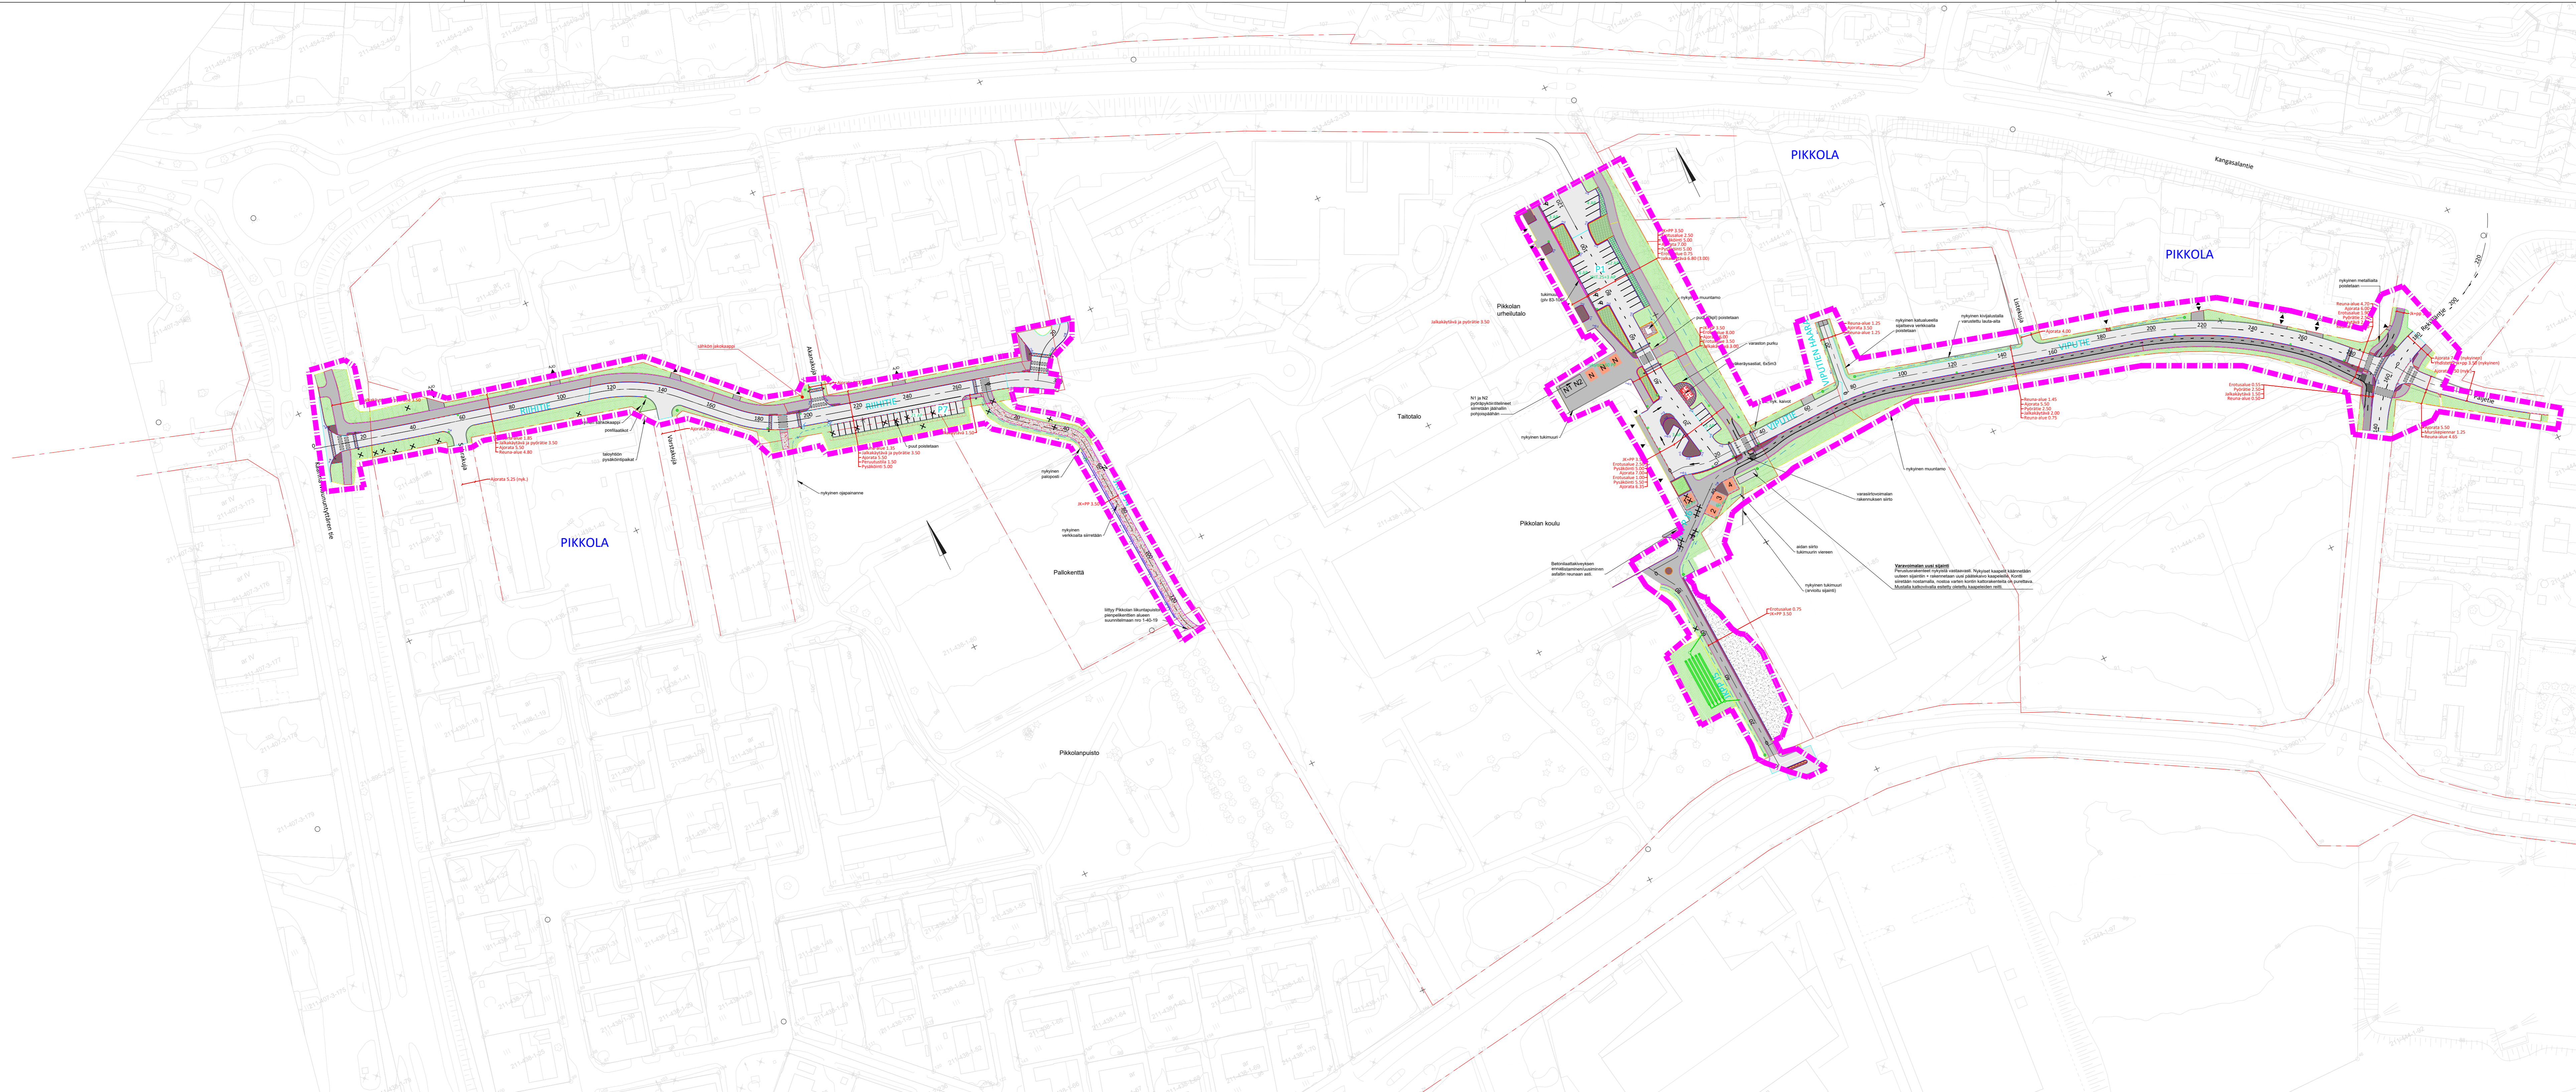

KANGASALAN KAUPUNKI RAKENTAMISEN PALVELUALUE		Infran suunnittelu ja rakentaminen	
PIKKOLAN ALUEEN LIIKENNEJÄRJESTELYT Riihtien perusrakennus plv 0-280, jkpp J4, jkpp J5, jkpp J6, pysäköintialue P1, Viputie, Viputien haara, Viputie-Rekiäläntie-Paljetie liittymäalue PIKKOLA			
RAKENUSSUUNNITELMA URAKKARAJAKARTTA, 1:1000		YLÄN PÄÄTÖS: RAKENUSSUUNNITELMAN PÄÄTÖS: 8	
Ramboll Finland Oy Kansikatu 5B 33100 Tampere puh. 020 755 611		PIIRIT: Tuulla Luukkonen SUUNNIN: Jussi Halkola TARK:	KOORD. JÄRJ. ETRS-GK24 KORK. JÄRJ. N2000
		PIIRI N:O Ur1-8-23	