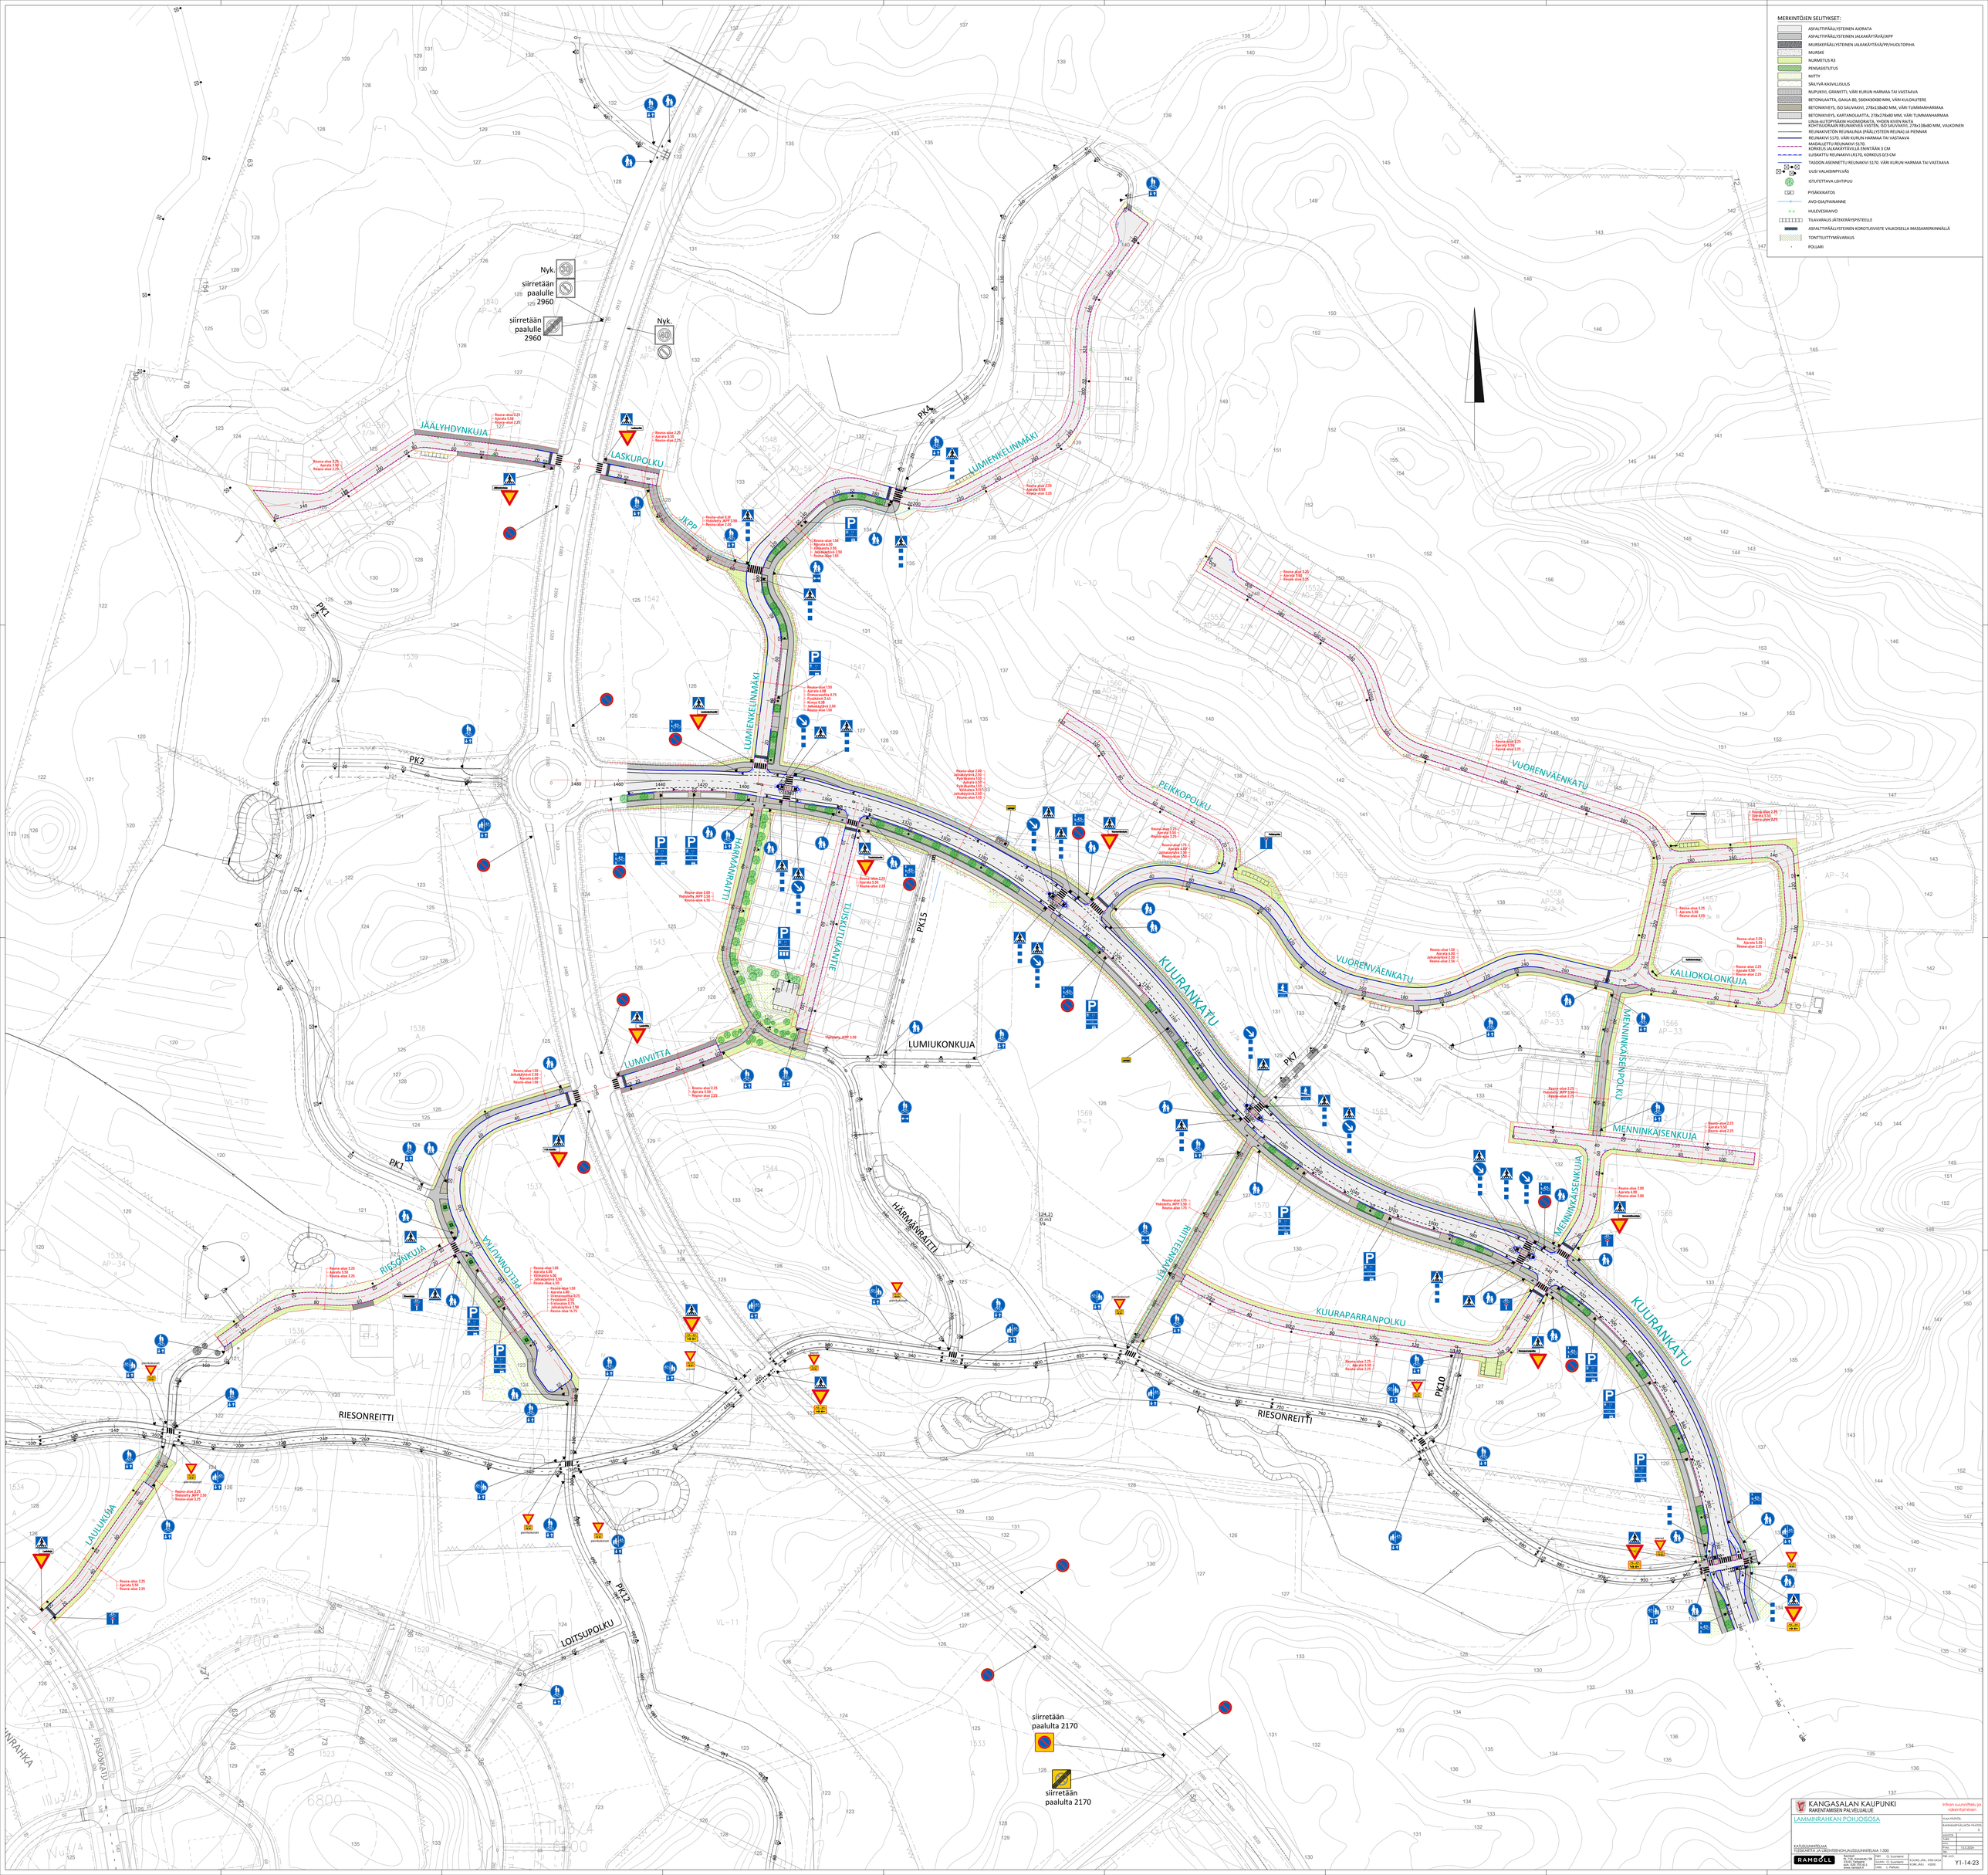
MERKINTÖJEN SELITYKSET:
ASFALTTIPÄÄLLYSTEINEN AJORATA
ASFALTTIPÄÄLLYSTEINEN JALKAKÄYTÄVÄ/JKPP
MURSKEPÄÄLLYSTEINEN JALKAKÄYTÄVÄ/PP/HUOLTOPIHA
MURSKE
NURMETUS R3
PENSASISTUTUS
NIITTY
SÄILYVÄ KASVILISUUS
NUPUKIVI, GRANITTI, VÄRI KURUN HARMAA TAI VASTAAVA
BETONILAATTA, GAALA BD, 560X430X80 MM, VÄRI KULOJAUTIERE
BETONIKIVEYS, ISO SAUVAKIVI, 278x138x80 MM, VÄRI TUMMANHARMAA
BETONIKIVEYS, KARTANOLAATTA, 278x278x80 MM, VÄRI TUMMANHARMAA
LINJA-AUTOPYSÄKIN HUOMIORAITA, YHDEN KIVEN RAITA
KOHTISUORAAN REUNAKIVEÄ VASTEN, ISO SAUVAKIVI, 278x138x80 MM, VALKOINEN
REUNAKIVETÖN REUNALINJA (PÄÄLLYSTEEN REUNA) JA PIENNAR
REUNAKIVI S170, VÄRI KURUN HARMAA TAI VASTAAVA
MADALLETTU REUNAKIVI S170.
KORKEUS JALKAKÄYTÄVILLÄ ENINTÄÄN 3 CM
LUISKATTU REUNAKIVI LR170, KORKEUS 0/3 CM
TASOON ASENNETTU REUNAKIVI S170. VÄRI KURUN HARMAA TAI VASTAAVA
UUSI VALAISINPYLVÄS
ISTUTETTAVA LEHTIPUU
PYSÄKKIKATOS
AVO-OJA/PAINANNE
HULEVESIKAIVO
TILAVARAUS JÄTEKERÄYSPISTEELLE
ASFALTTIPÄÄLLYSTEINEN KOROTUSVIISTE VALKOISELLA MASSAMERKINNÄLLÄ
TONTTILIITTYMÄVARAUS
POLLARI
JÄÄLYHDYNKUJA
LASKUPOLKU
JKPP
LUMIENKELINMÄKI
PK4
PK1
PK2
VL–11
VL–10
HARMANNATTI
TUISKUTIEKATU
PK15
PEIKKOPOLKU
VUORENVÄENKATU
KUURANKATU
KALLIOKOLONKUJA
MENNINKÄISENPOLKU
MENNINKÄISENKUJA
LUMIUKONKUJA
LUMIVIITTA
PK7
HÄRMÄNRAITTI
RIITTEENMYÖTI
KUURAPARRANPOLKU
PK10
RIESONKUJA
PELLONWIITTA
RIESONREITTI
LAULUKUJA
PK12
LOITSUPOLKU
Nyk. siirretään paalulle 2960
siirretään paalulle 2960
Nyk.
siirretään paalulle 2170
siirretään paalulle 2170
KANGASALAN KAUPUNKI
RAKENTAMISEN PALVELUALUE
LAMMINRAHKAN POHJOISOSA
KATSOUSKARTTA
TUESKARTTA JA LIIKENTEENOHJAUSSUUNNITELMA 1:500
RAMBOLL
Y1-14-23